



basic education

Department:
Basic Education
REPUBLIC OF SOUTH AFRICA

**NASIONALE
SENIOR CERTIFIKAAT**

GRAAD 12

INGENIEURSGRAFIKA EN -ONTWERP V1

NOVEMBER 2019

PUNTE: 100

TYD: 3 uur

Hierdie vraestel bestaan uit 6 bladsye.

Stafieskode-plakker



INSTRUKSIES EN INLIGTING

1. Hierdie vraestel bestaan uit VIER vrae.
2. Beantwoord AL die vrae.
3. ALLE tekene is in eerstehoekse ortografiese projeksie, tensy anders aangedui.
4. ALLE tekene moet met potlood en instrumente voorberei word, tensy anders aangedui.
5. ALLE antwoorde moet akkuraat en netjies geteken word.
6. AL die vrae moet, soos voorgeskryf, op die VRAESTEL beantwoord word.
7. AL die bladsye moet weer in nommervolgorde in SLEGS die BOONSTE LINKERKANTSTE HOEK vasgekram word, ongeag of die vraag beantwoord is, of nie.
8. Tydsbestuur is noodsaaklik om al die vrae te voltooi.
9. Drukskryf jou eksamennommer in die blokkie op elke bladsy voorsien.
10. Enige besonderhede of afmetings wat nie gegee is nie, moet in goeie verhouding veronderstel word.

SLEGS VIR AMPTELIKE GEBRUIK															
VRAAG	PUNT BEHAAL			$\frac{1}{2}$	TEKEN	GEMODEREER			$\frac{1}{2}$	TEKEN	HERNASIEN			$\frac{1}{2}$	TEKEN
1															
2															
3															
4															
TOTAAL															
	2	0	0			2	0	0			2	0	0		

FINALE VERWERKTE PUNT

100

NAGESIEN DEUR


VOLTOOI DIE VOLGENDE:

SENTRUMNOMMER

SENTRUMNOMMER

EKSAMENNOMMER

EKSAMENNOMMER

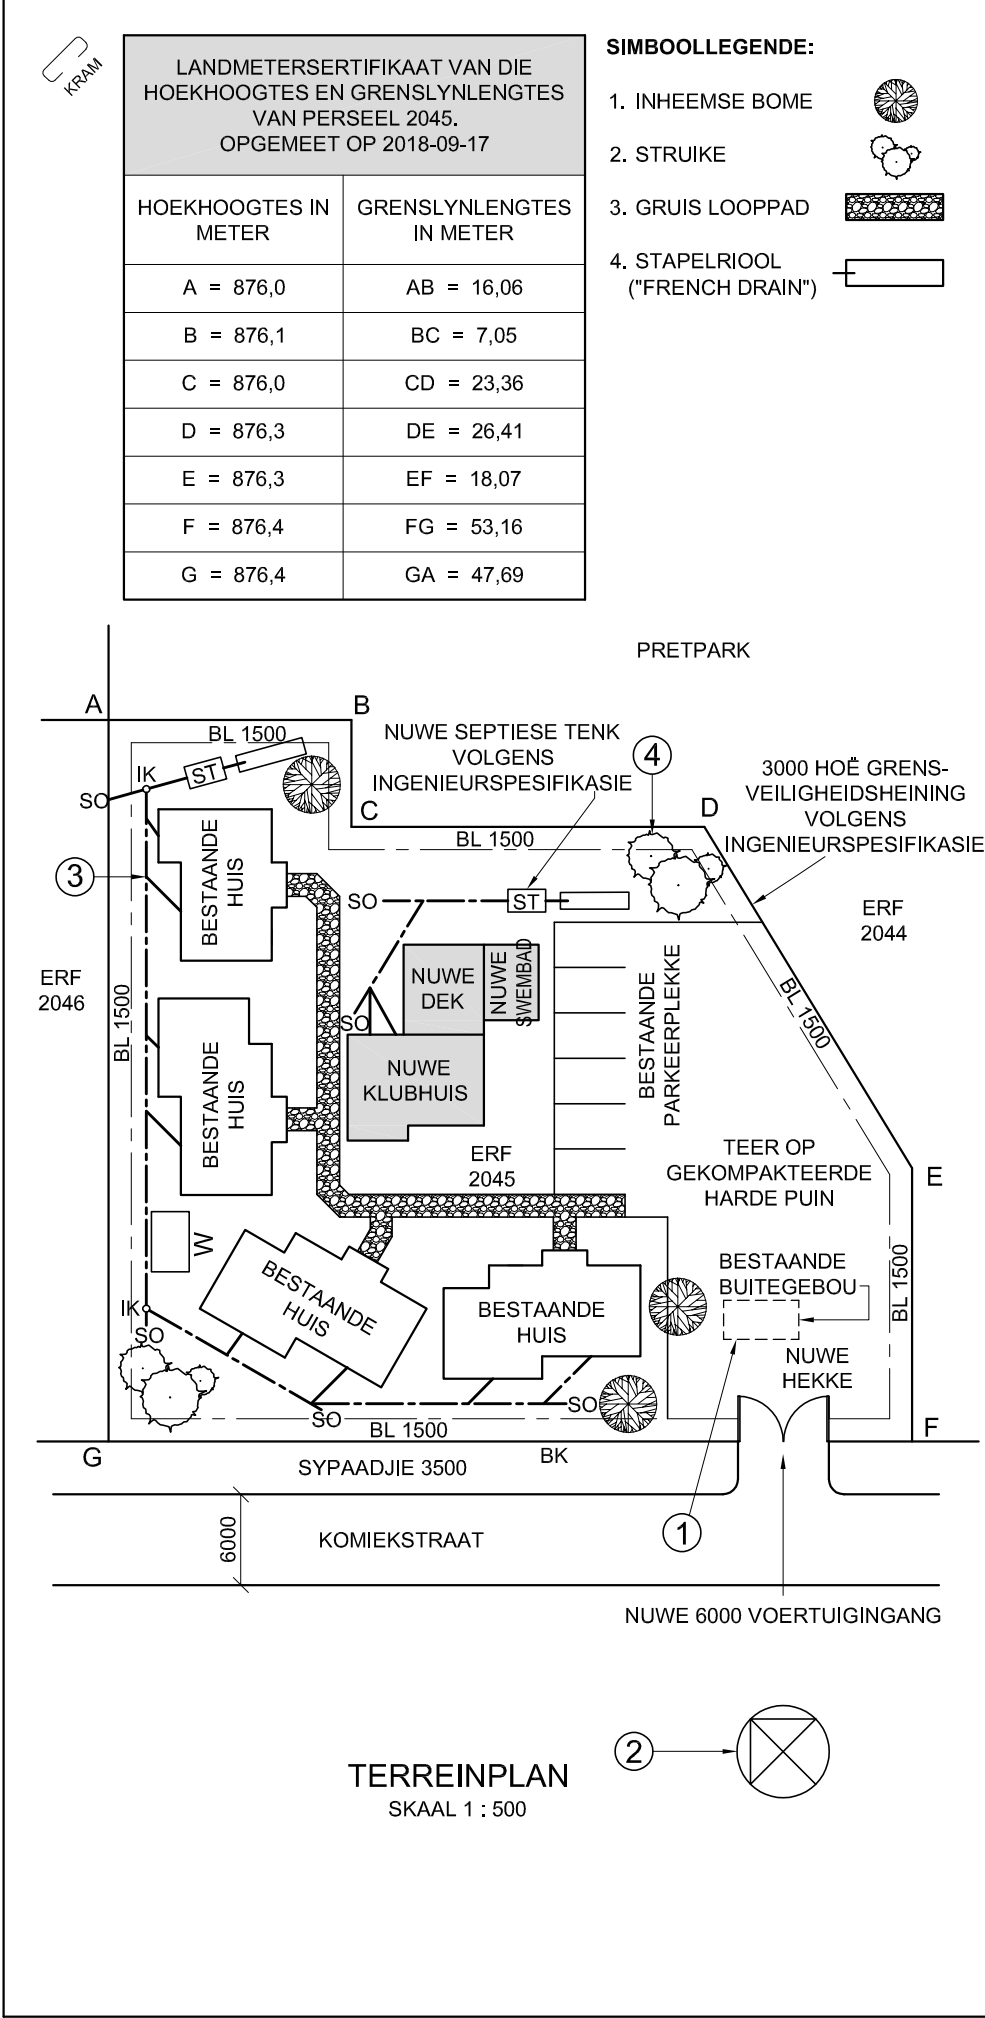

LET WEL:
Kontrakteurs moet alle afmetings en hoogtes op die terrein bevestig voor daar met die werk begin word. Argitekte moet onmiddellik van enige afwykings in kennis gestel word.

ARGITEK SE HANDTEKENING:
KLIËNT SE HANDTEKENING:

ANTWOORD 20

In die spasie hieronder, teken, in netjiese vryhand, die vooraansig en boaansig van die SANS 10143 grafiese simbool vir 'n ENKEL MUURGEMONTEERDE URINAAL.

3	2018-12-20	VOEG SWAAL-HEKKE BY
2	2018-11-18	VOEG RIOOL-LYNE BY
1	2018-11-17	VERWYDER INHEEMSE BOME
HERSIENING	DATUM	BESKRYWING
CREATIVE ARCHITECTS BEREALAN 777 DURBAN www.c-arch.co.za 031 334 9762		
GEDRUK DEUR: KRYPTON (EDMS.)BPK.		DRUKDATUM: 2018-12-28
TEKENINGTITEL: TERREINPLAN		
PROJEK: VOORGESTELDE KLUBHUIS, DEK EN SWEMBAD VIR LOIS CHALET OP ERF 2045, KOMIEKSTRAAT 4, DURBAN, 4091		
PROJEKNUMMER: FLY-2018		TEKENINGNUMMER: 1818
DATUM: 2018-11-18	GETEKEN: CLARK	NAGESIEN: KENT
VERWYSINGSKODE: SMAN-2018		SKAAL: 1 : 500

VRAAG 1: ANALITIES (SIVIEL)

Gegee:

Die terreinplan van 'n bestaande behuisingsontwikkeling met 'n voorgestelde nuwe klubhuisfasiliteit, 'n titelpaneel en 'n tabel met vrae. Die tekening is nie volgens die getoonde skaal voorberei nie.

Instruksies:

Voltooi die tabel hieronder deur die vrae, wat na die bygaande tekening, titelpaneel en siviele inhoud verwys, netjies te beantwoord.

VRAE		ANTWOORDE		
1	Wie het die tekening voorberei?	1		
2	Wat is die tekeningnommer?	1		
3	Watter maatskappy het die tekening gedruk?	1		
4	Op watter datum is die laaste hersiening gemaak?	1		
5	Wat moet die kontrakteurs doen voordat hulle met enige werk begin?	1		
6	Wat is die afwerking op die looppad?	1		
7	Hoe wyd is die nuwe ingang na ERF 2045 in meter?	1		
8	Wat is die ERF-nommer van die pretpark?	1		
9	Watter kleur word gebruik om nuwe rioollyne op 'n rioleringsplan aan te dui?	1		
10	Waarvoor staan die afkorting IGK?	1		
11	Wat word deur die gebroke lyn by 1 aangedui?	1		
12	Wat word deur die simbool by 2 aangedui?	1		
13	Wat is die afkorting vir die komponent wat jy by die aansluiting by 3 sal vind?	1		
14	Noem die kenmerk by 4.	1		
15	Wat is die finale TWEE komponente van die rioleringstelsel?	2		
16	Watter aansig van die klubhuis front na Komiekstraat?	1		
17	Uit watter kenmerke bestaan die nuwe klubfasiliteit?	3		
18	In die spasie hieronder (ANTWOORD 18), bepaal die totale lengte van die omtrek van ERF 2045 in meter.	3		
19	In die spasie hieronder (ANTWOORD 19), bepaal die totale oppervlakte van die nuwe klubfasiliteit in vierkante meter.	3		
20	In die spasie in die titelpaneel (ANTWOORD 20), teken, in netjiese vryhand, die vooraansig en boaansig van die SANS 10143 grafiese simbool vir 'n ENKEL MUURGEMONTEERDE URINAAL.	4		
TOTAAL		30		

ANTWOORD 18

Toon ALLE berekeninge.

ANTWOORD 19

Toon ALLE berekeninge.


EKSAMENNOMMER
EKSAMENNOMMER
2



VRAAG 2: DEURDRINGING EN ONTWIKKELING



- Gegee:**
- Die boaansig en die onvolledige vooraansig van 'n regte reëlmatige seshoekige prisma wat gevorm is om oor 'n gelyksydige driehoekige prisma te pas. Die asse van beide vaste liggame lê in 'n gemeenskaplike vertikale vlak.
 - 'n Hulpaansig van die driehoekige prisma

- Instruksies:**
- Teken, volgens skaal 1 : 1, die volgende aansigte van die TWEE vaste liggame:
- Die gegewe boaansig
 - Die regteraansig
 - Die volledige vooraansig, wat duidelik die deurdringingkurwe toon
 - Die ontwikkeling van die oppervlak van die seshoekige prisma. Maak rand 'A' die soom.
- Beplanning is noodsaaklik.
 - Toon ALLE verborge besonderhede.
 - Toon ALLE konstruksies.
- [37]

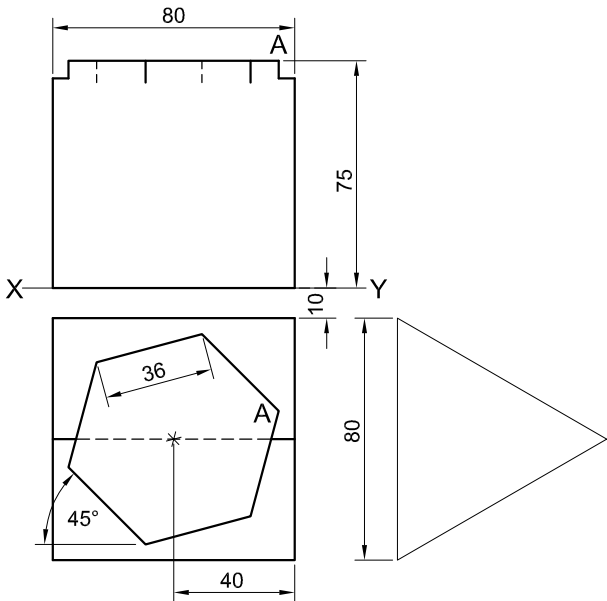

RAND 'A' IS DIE SOOM

ASSESSERINGSKRITERIA					
1	BOAANSIG	7 ¹ / ₂			
2	REGTERAANSIG	5			
3	VOORAANSIG	13			
4	ONTWIKKELING	11 ¹ / ₂			
PENALISERING (-)					
TOTAAL		37			
EKSAMENNOMMER					
EKSAMENNOMMER					3

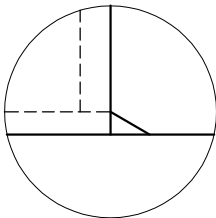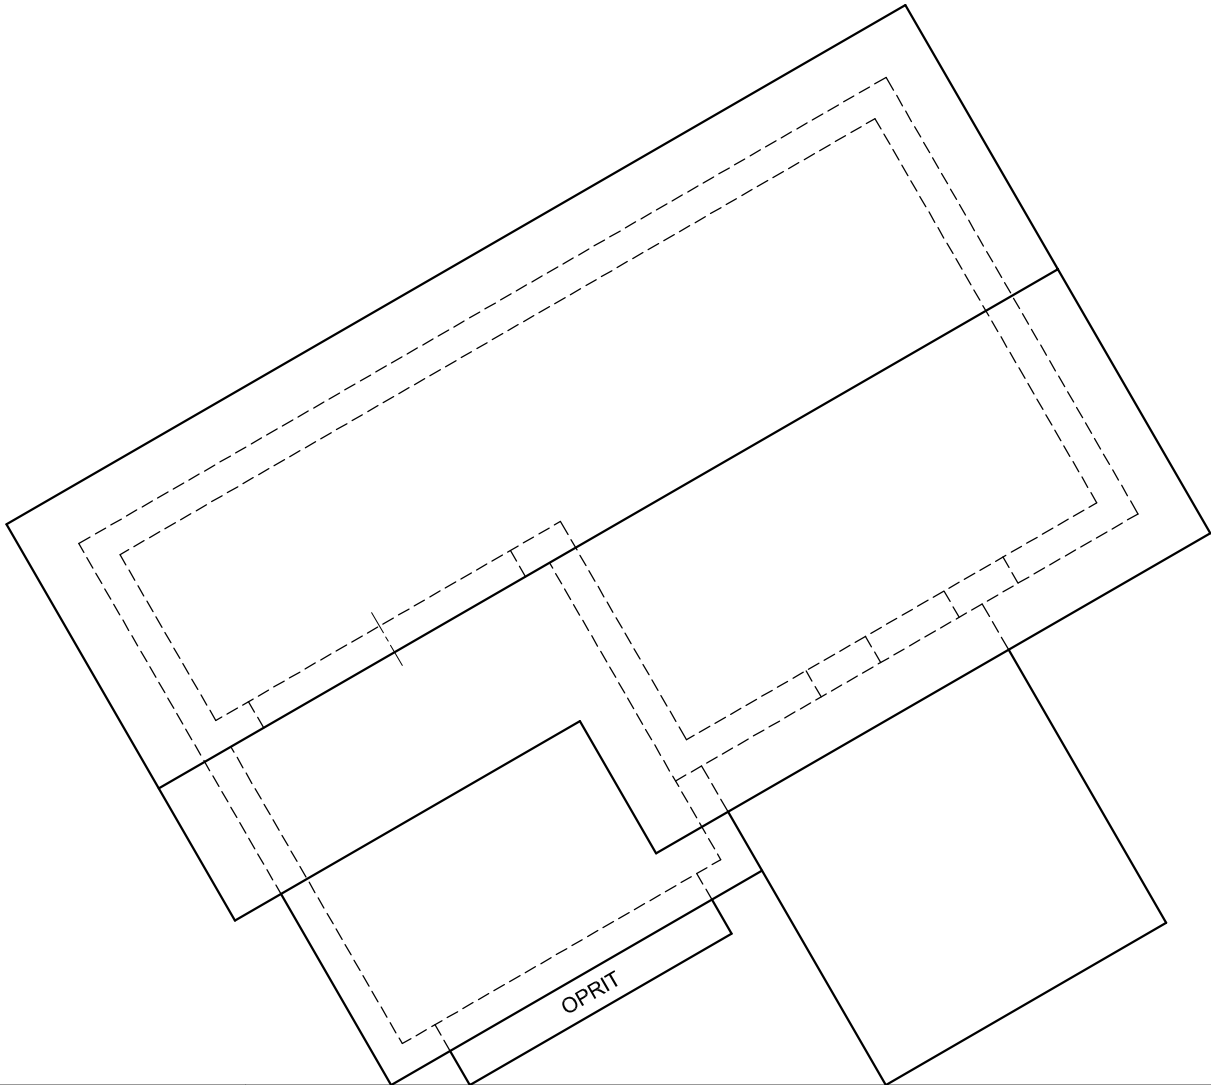

BESONDERHEDE VAN OPRIT
PV

VRAAG 3: PERSPEKTIEF

Gegee:
Twee aansigte van 'n huis met 'n spitsdak, die besonderhede van die oprit en die inligting nodig om 'n tweekpuntperspektieftekening te teken
PV – Prentvlak
HL – Horisonlyn
GL – Grondlyn
SP – Staanpunt


- Instruksies:**
Voltooi die perspektieftekening.
- Rig die tekenvel volgens die grondlyn (GL).
 - Bepaal en benoem die verdwynpunte.
 - Toon ALLE konstruksies.
 - GEEN interne besonderhede word verlang nie.
 - GEEN verborge besonderhede word verlang nie.
- [39]

ASSESSERINGSKRITERIA					
1	KONSTRUKSIE	6			
2	MURE	13			
3	DEURE + VENSTERS	8 1/2			
4	DAK	4 1/2			
5	BOË	7			
PENALISERING (-)					
TOTAAL		39			

HL

GL


SP

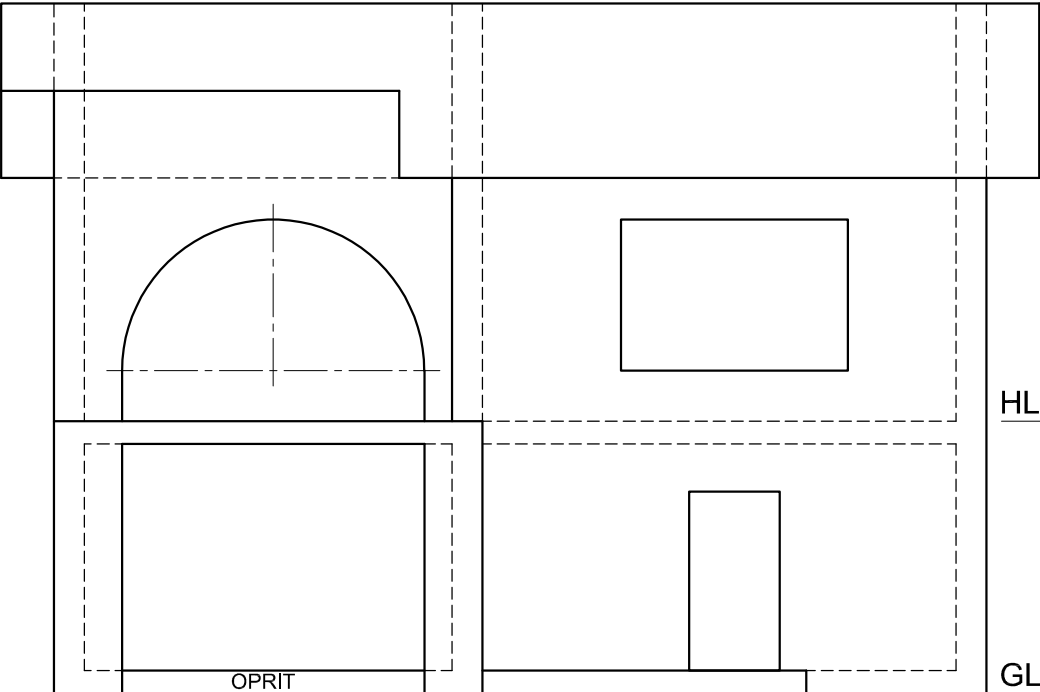


HL

GL

EKSAMENNOMMER	
EKSAMENNOMMER	
4	

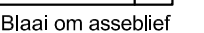

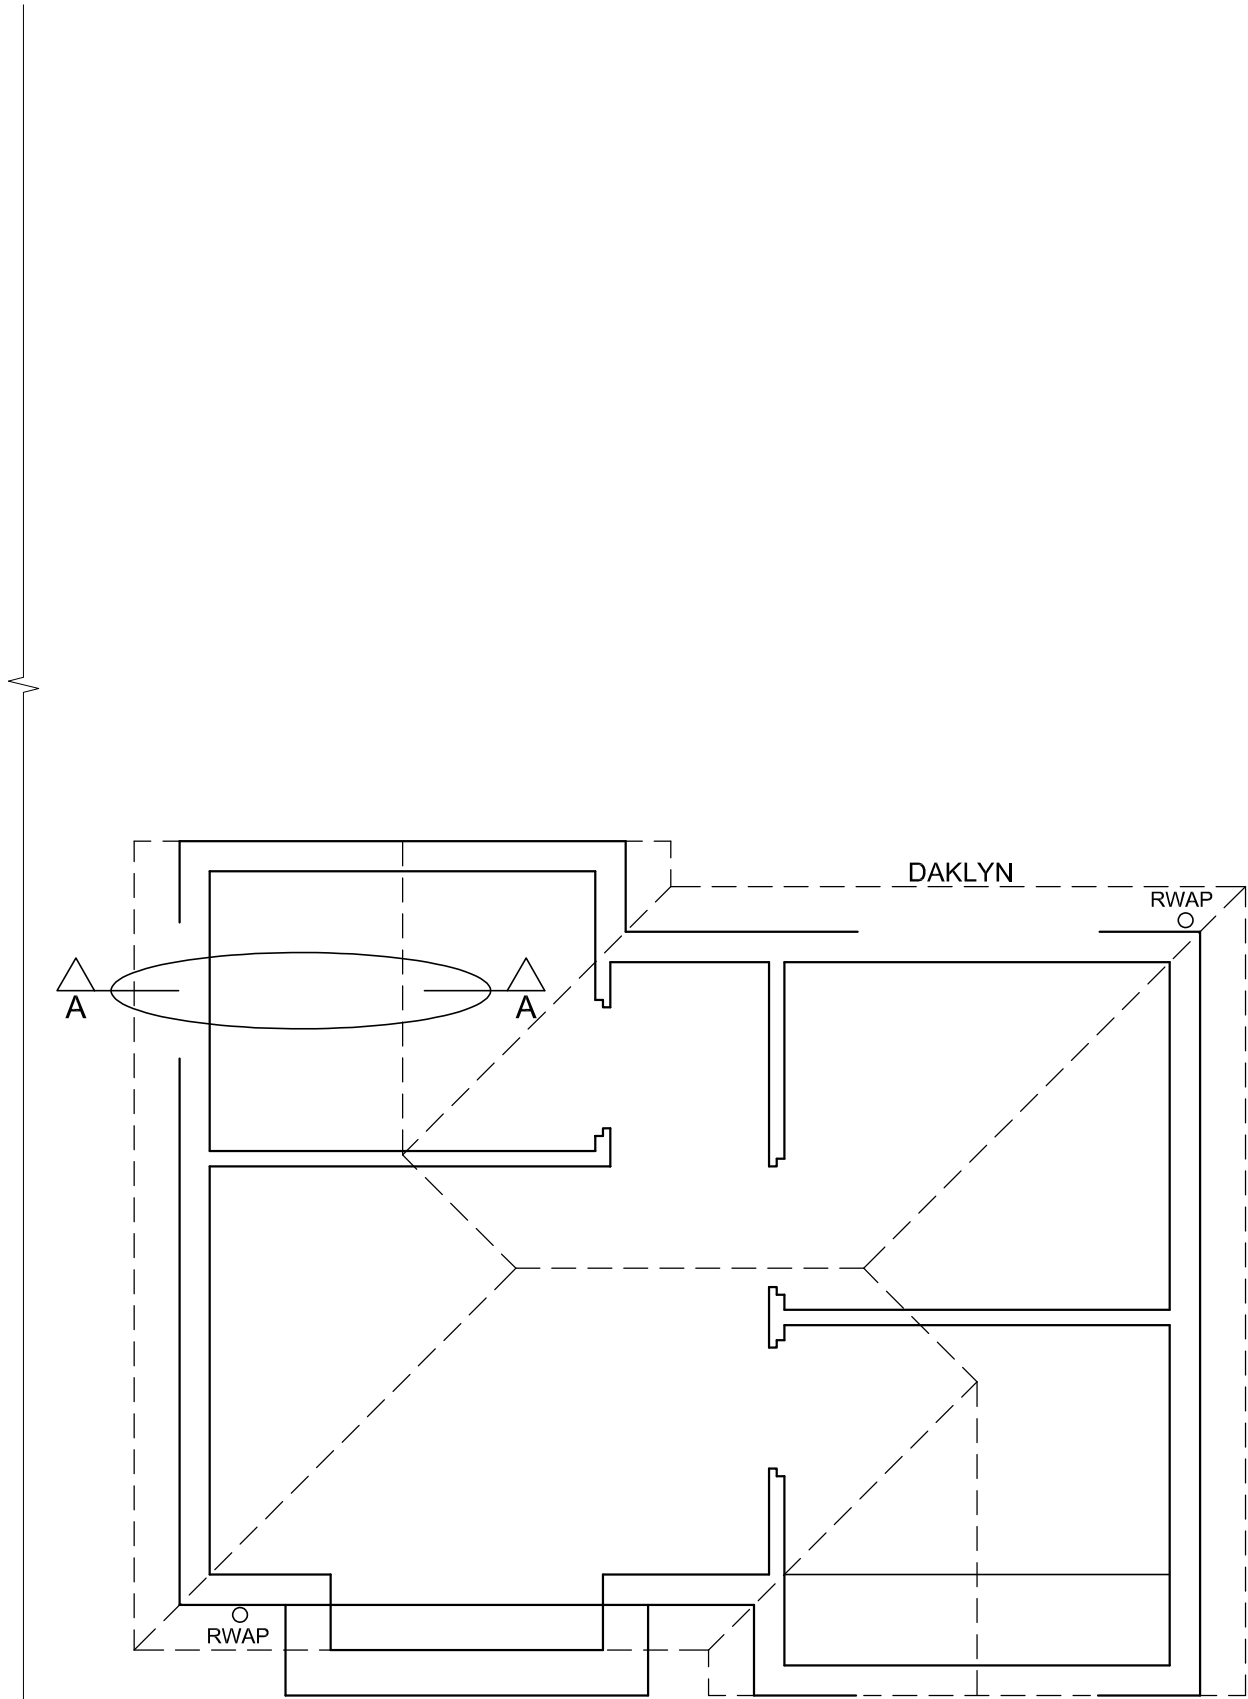

PUNTE-TOEKENNING VIR SNIT VAN DAK		SLEGS VIR AMPTELIKE GEBRUIK	
A (2)		VERKEERDE SKAAL/ SKALE GEBRUIK	
B (1)		AANSIGTE NIE GERIG NIE	
C (1)		AANSIG(TE) GEROTEER	
D (2)		SNIT VERKEERD WAARGENEEM	
E (6)		VERKEERDE SKRIF	
F (2)			
G (1)			
H (1)			
I (1)			
TOTAAL		TOTAAL	

ASSESSERINGSKRITERIA					
VLOERPLAN					
		MOONTLIK	BEHAAL	TEKEN	MODEREER
1	DEURE + VENSTERS	11			
2	TOEBEHORE	7			
3	ELEKTRIES	10			
4	ARSERING	3			
5	BYSKRIFTE	4			
SUBTOTAAL		35			
NOORDAANSIG					
1	DAK + RWAP	10 ¹ / ₂			
2	MURE + TRAPPE + VVV	6			
3	DEUR + VENSTER	7			
4	BYSKRIFTE	1 ¹ / ₂			
SUBTOTAAL		25			
GEDETAILLEERDE SNIT					
1	DAKBESONDERHEDE	16			
2	FONDASIE + MUUR + VENSTER	10			
3	BAD	1			
4	ARSERING	5 ¹ / ₂			
5	BYSKRIFTE	1 ¹ / ₂			
SUBTOTAAL		34			
TOTAAL		94			
PENALISERING (-)					
GROOTTOTAAL					
EKSAMENNOMMER					
EKSAMENNOMMER					6

